


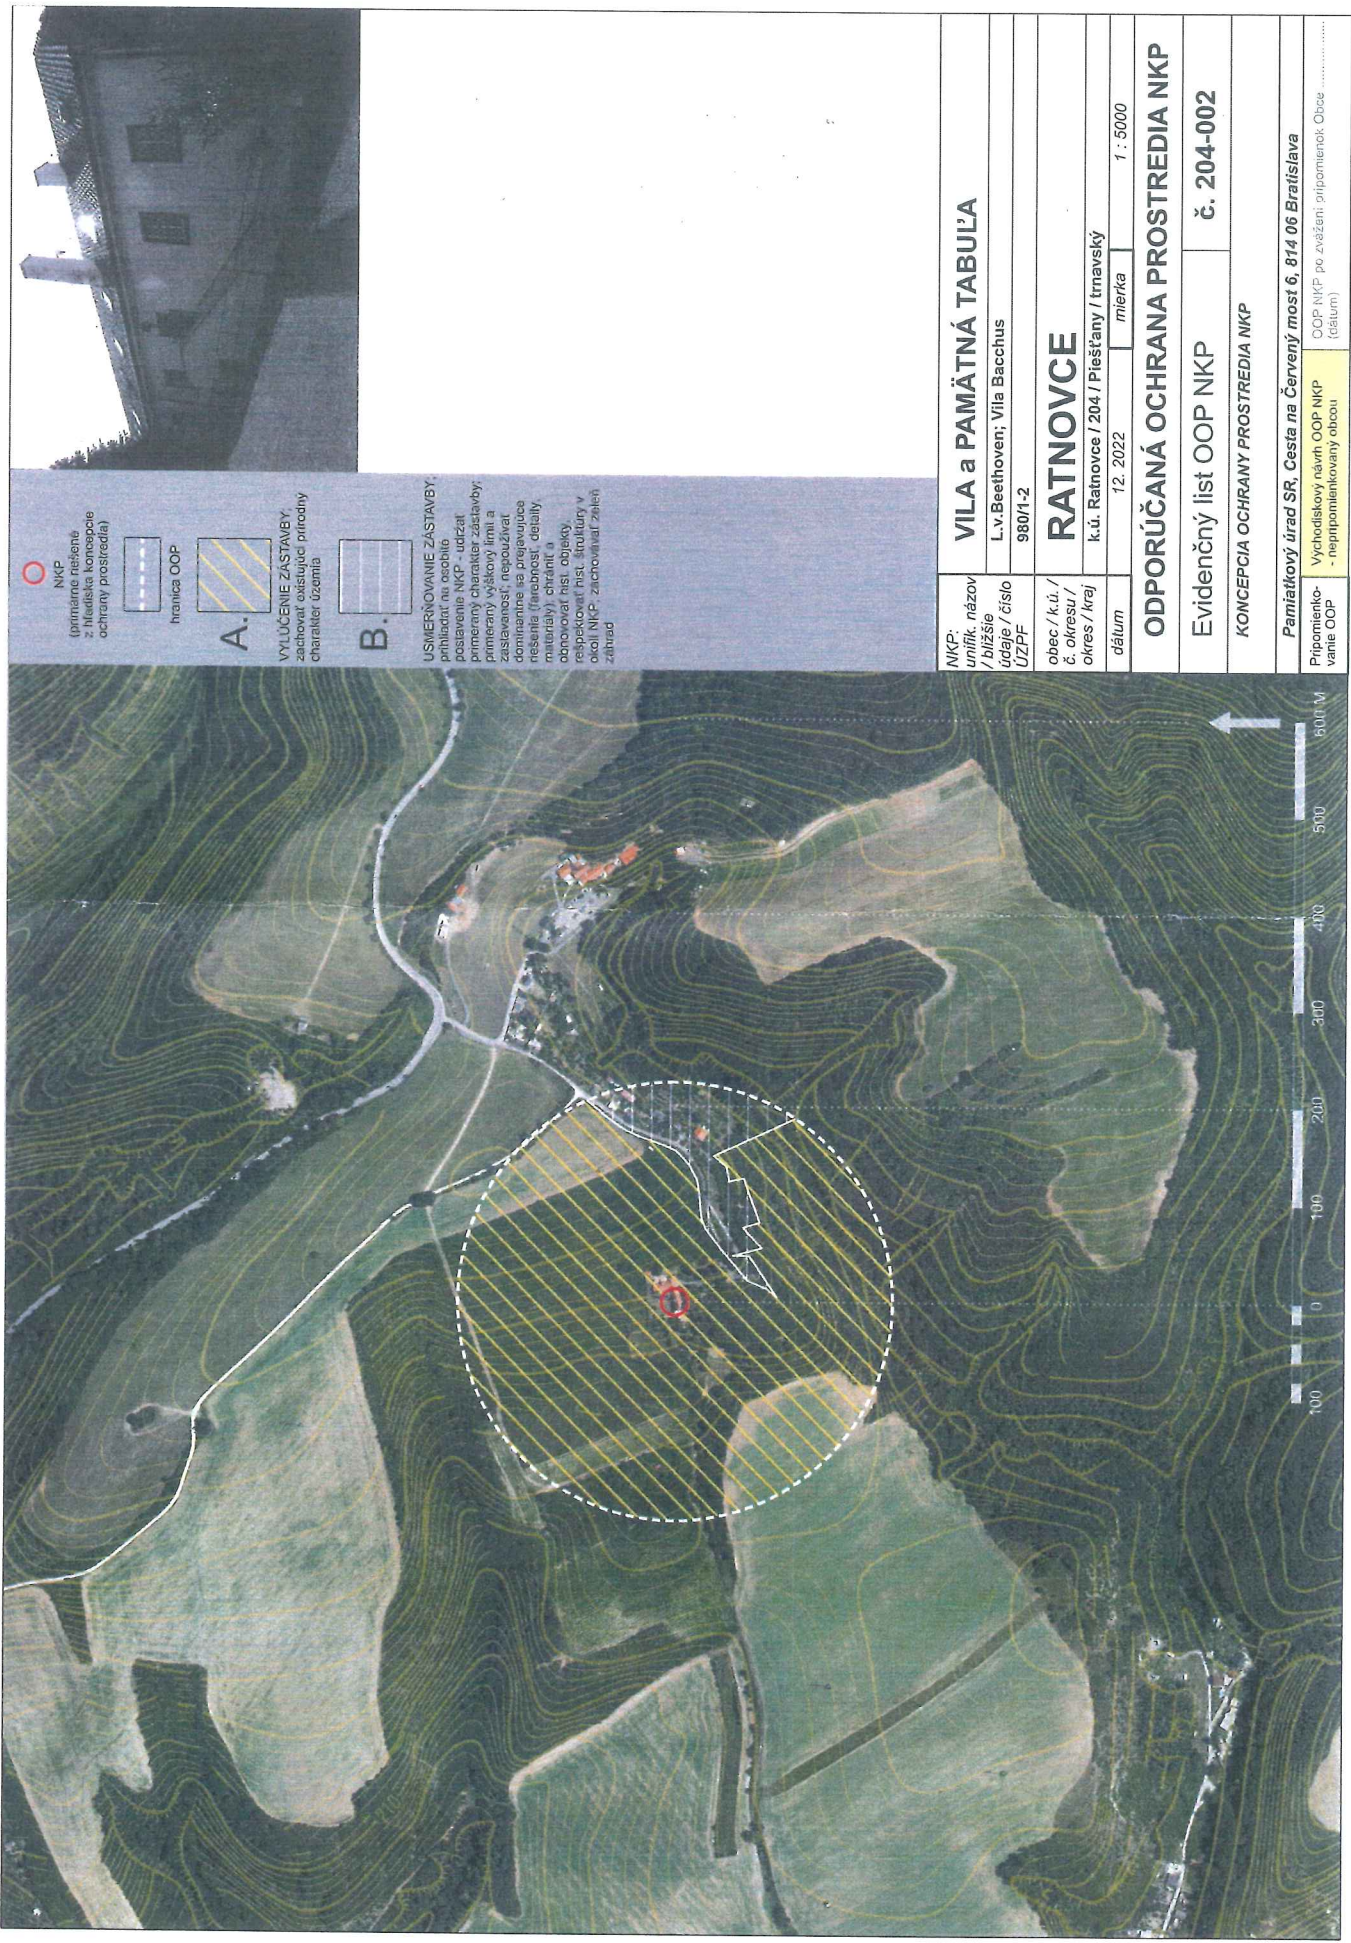

○ NKP
(primárne riešenie
z hľadiska koncepcie
ochrany priestrodia)

hranica OOP

A.

VYLÚČENIE ZASTAVBY;
zachovať existujúci prírodný
charakter územia

B.

USMERNOVANIE ZASTAVBY;
približovať na osobu
postavenie NKP - udržať
prírodný charakter zástavby;
primeraný výškový limit a
zastavanosť; nepoužívať
dominantne sa prejavujúce
materiály (keramika, betón,
plast, oceľ, atď.); zabezpečiť
odborné riešenie
respektujúci hru, štruktúru v
okolí NKP; zachovávať zelenú
záhradu

NKP: unifik. názov / bližšie údaje / číslo UZPF	VILA a PAMÄTNÁ TABUĽA		
	L.v.Beethoven; Vila Bacchus		
	9801/2		
obec / k.ú. / č. okresu / okres / kraj	RATNOVCE		
	k.ú. Ratnovce / 204 / Piešťany / trnavský		
	12. 2022	mierka	
dátum	1 : 5000		
ODPORUČANÁ OCHRANA PROSTREDIA NKP			
Evidenčný list OOP NKP		č. 204-002	
KONCEPCIA OCHRANY PROSTREDIA NKP			
Pamiatkový úrad SR, Cesta na Červený most 6, 814 06 Bratislava			
Pripomienko- vanie OOP	Vychádzajúci návrh OOP NKP - neprípomienkovaný obcou		OOP NKP po zverejnení (dátum)