




OBSTARÁVATEĽ
Obec Ratnovce
Ratnovce 152
922 31 Ratnovce
www.ratnovce.sk

SPRACOVATEL'
AŽ PROJEKT s.r.o.
Bezručova 5
811 09 Bratislava
www.azprojekt.sk

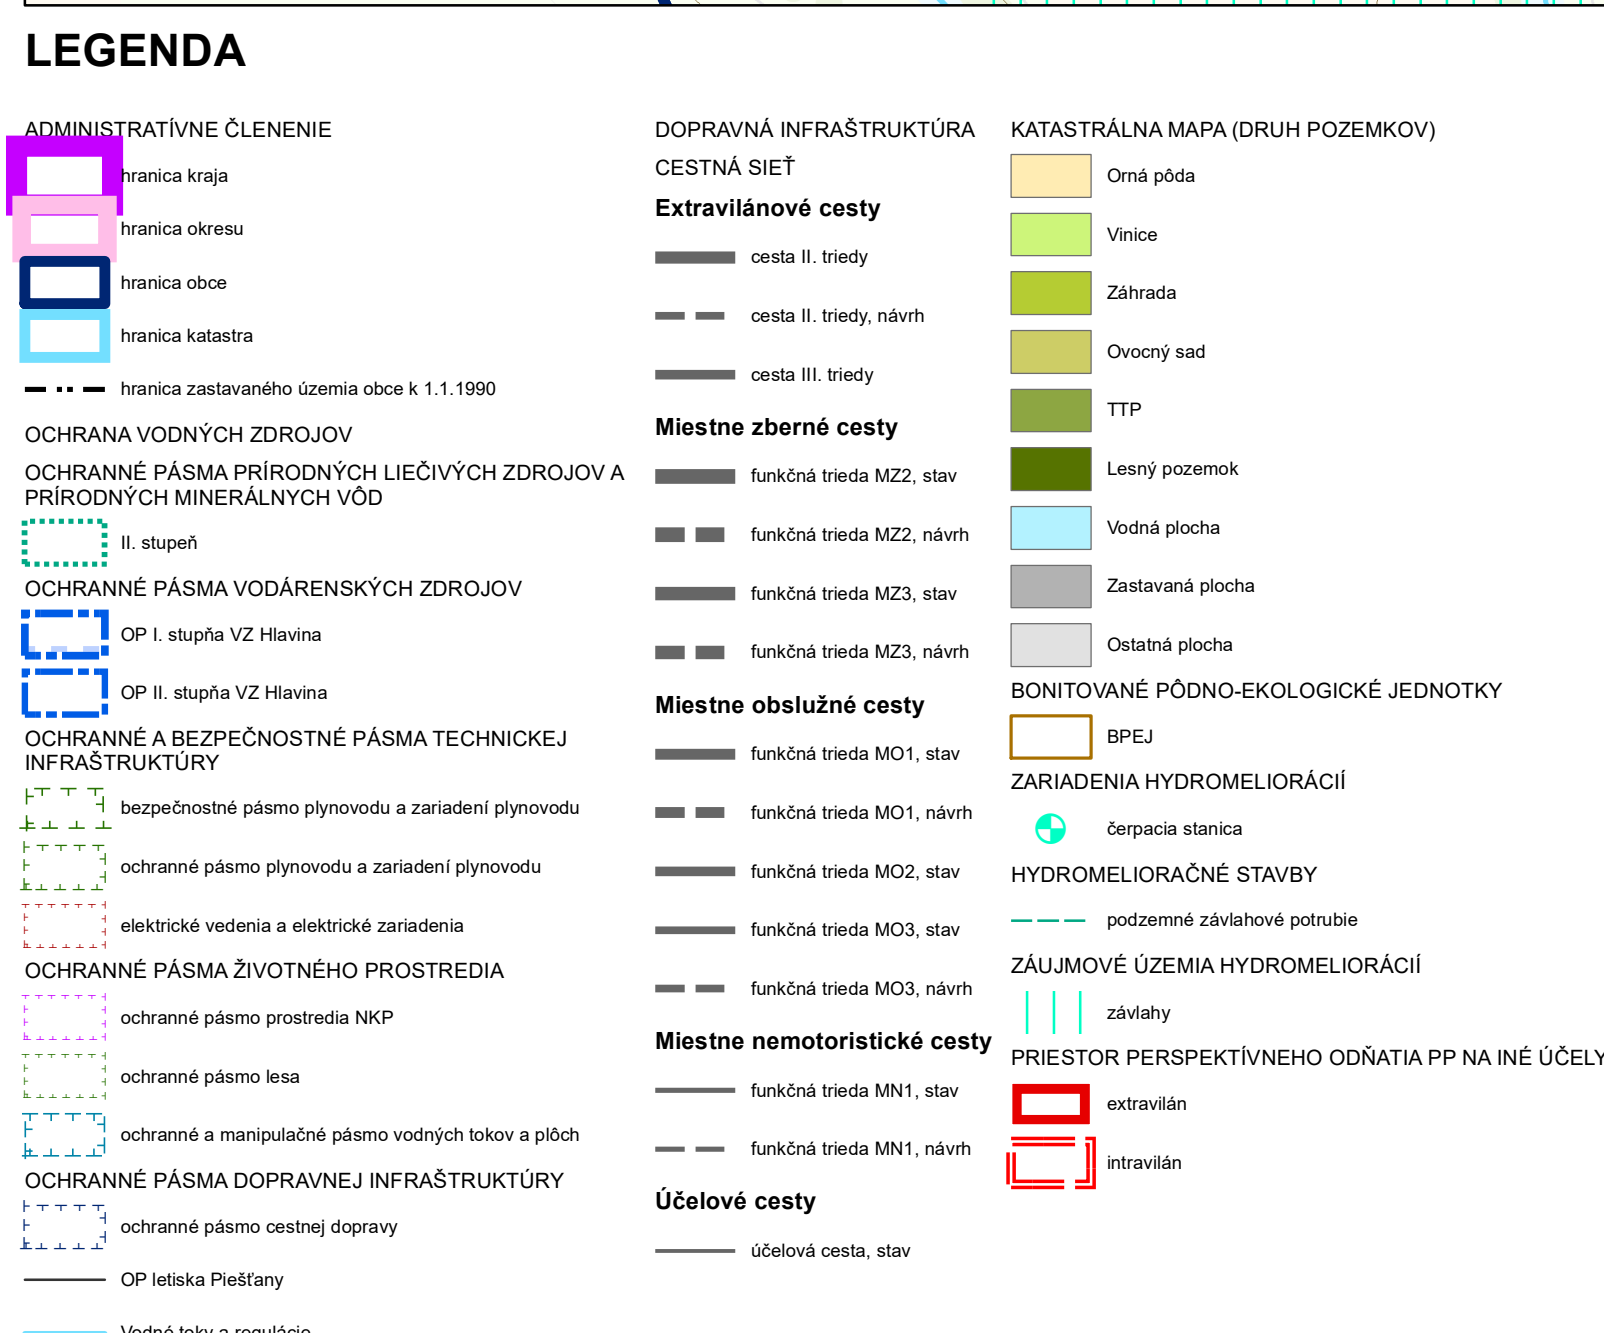

ÚZEMNÝ PLÁN OBCE RATNOVCE
NÁVRH
PERSPEKTÍVNE POUŽITIE
POĽNOHOSPODÁRSKEJ PODY NA INÉ ÚČELY